




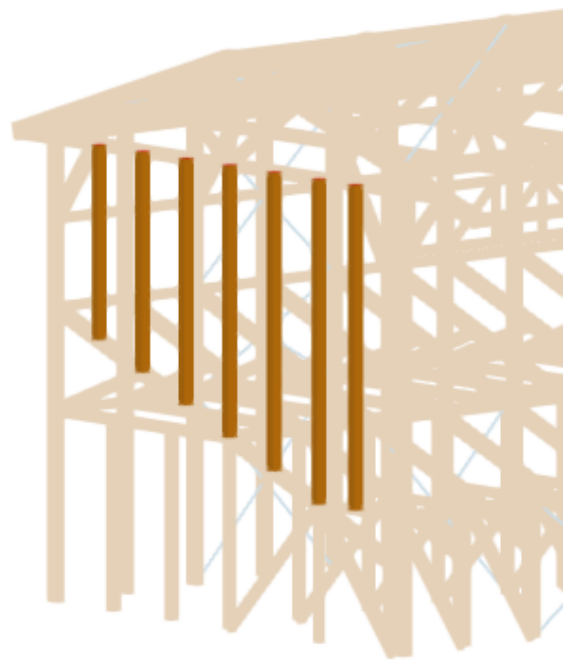




Wandregels kopgevels

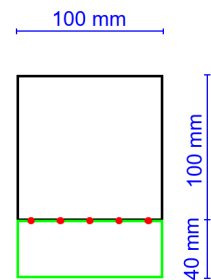


Versterken d.m.v regel 40 x 100 mm² (C24)
(aan binnenzijde of buitenzijde)
constructief verlijmen

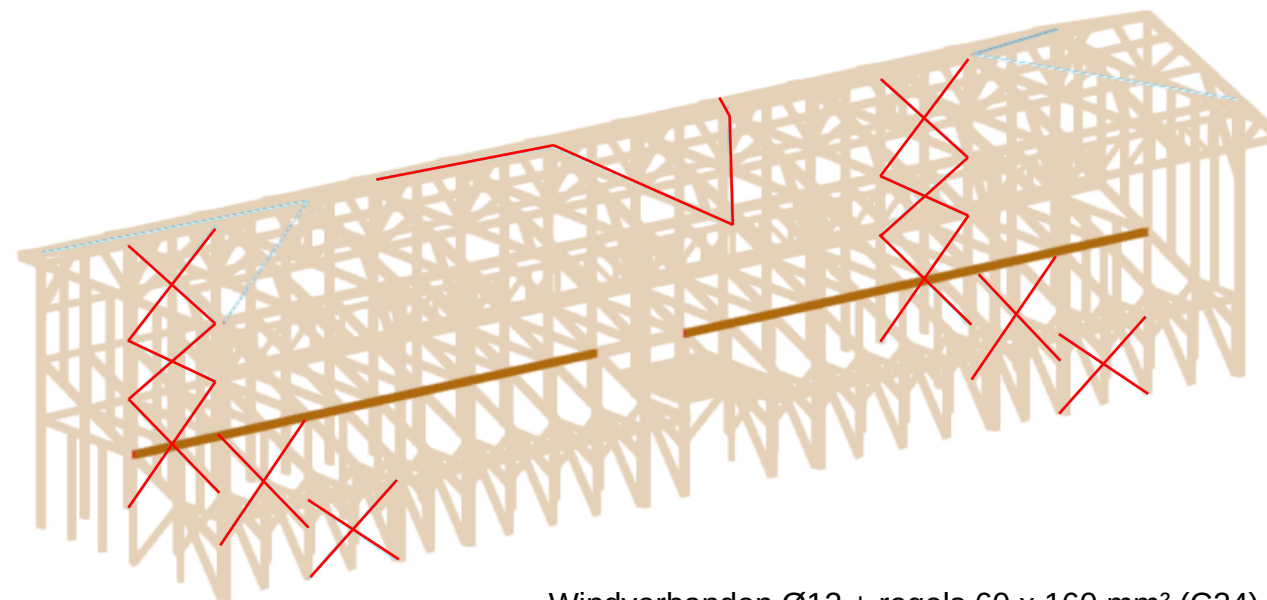

Windverbanden Ø12 + regels 60 x 160 mm² (C24)
t.b.v. stabiliteit aanbrengen (zie blz. 11 en 12
statische berekening)

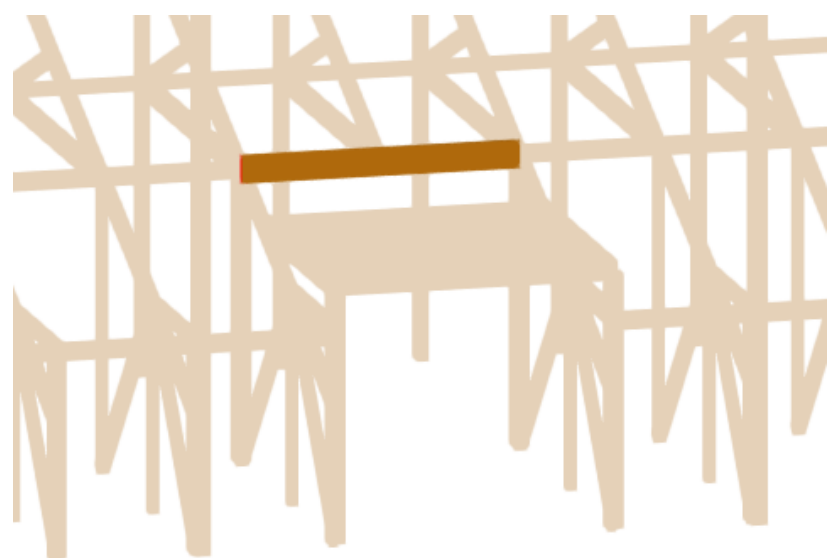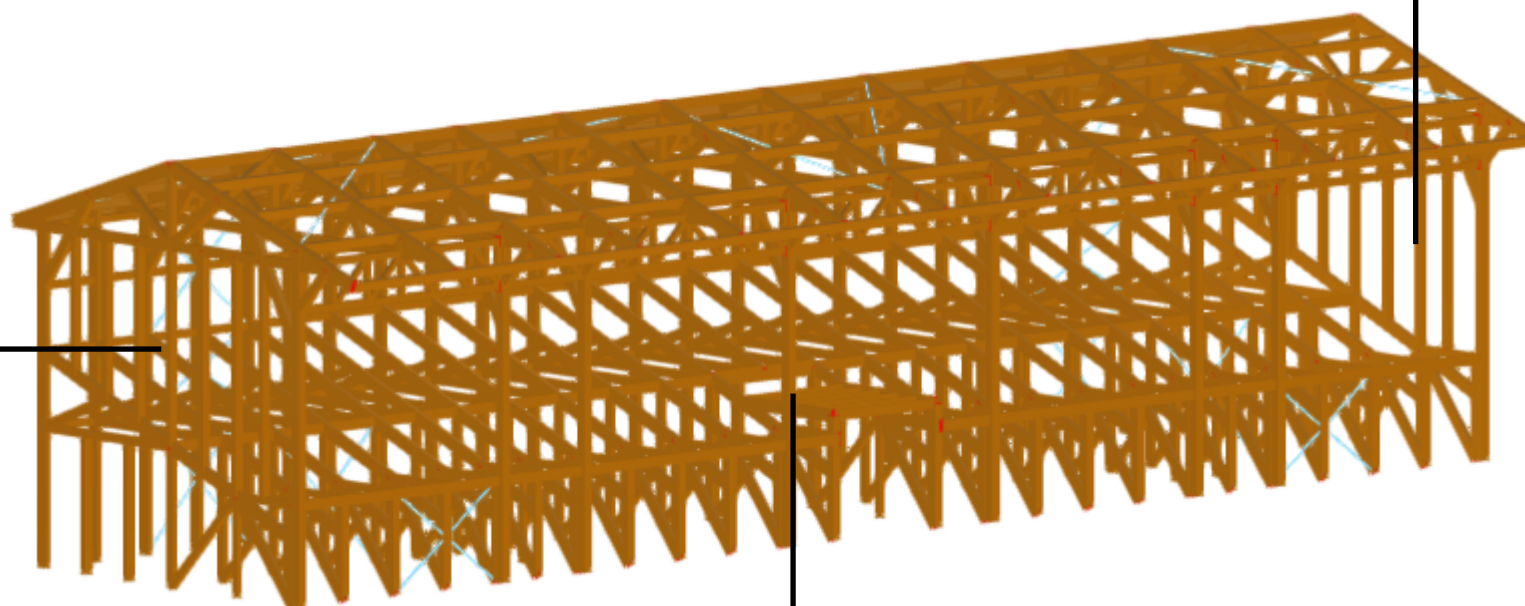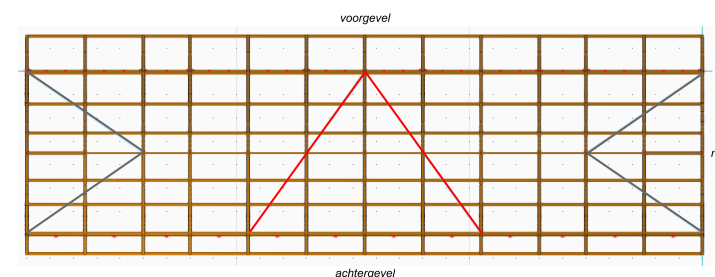

Onderslagbalk t.p.v. entree

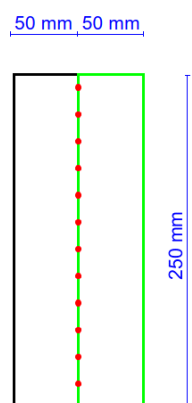

Versterken d.m.v regel 50 x 250 mm² (C24)
constructief verlijmen

Uitgangspunten berekening:

- Maximale veranderlijke belasting op tribune 3.0 kN/m² (=300kg/m²)
- Tijdens gebruik tribune alleen gebruik maken van zitgelegenheden, stoeltjes aanbrengen of zitvlakken markeren zie principe blz. 8 statische berekening
- Houten draagconstructie is in een goede staat (*indien nodig onderdelen vervangen*)
- Verbindingen waar nodig herstellen en versterken (zie blz. 19 t/m 29 statische berekening)
- Rekening houden met conservering van (nieuwe) verbindingsmiddelen
- Advies monitoren bestaande constructie i.v.m. aantasting hout en verbindingsmiddelen

OVERZICHT