




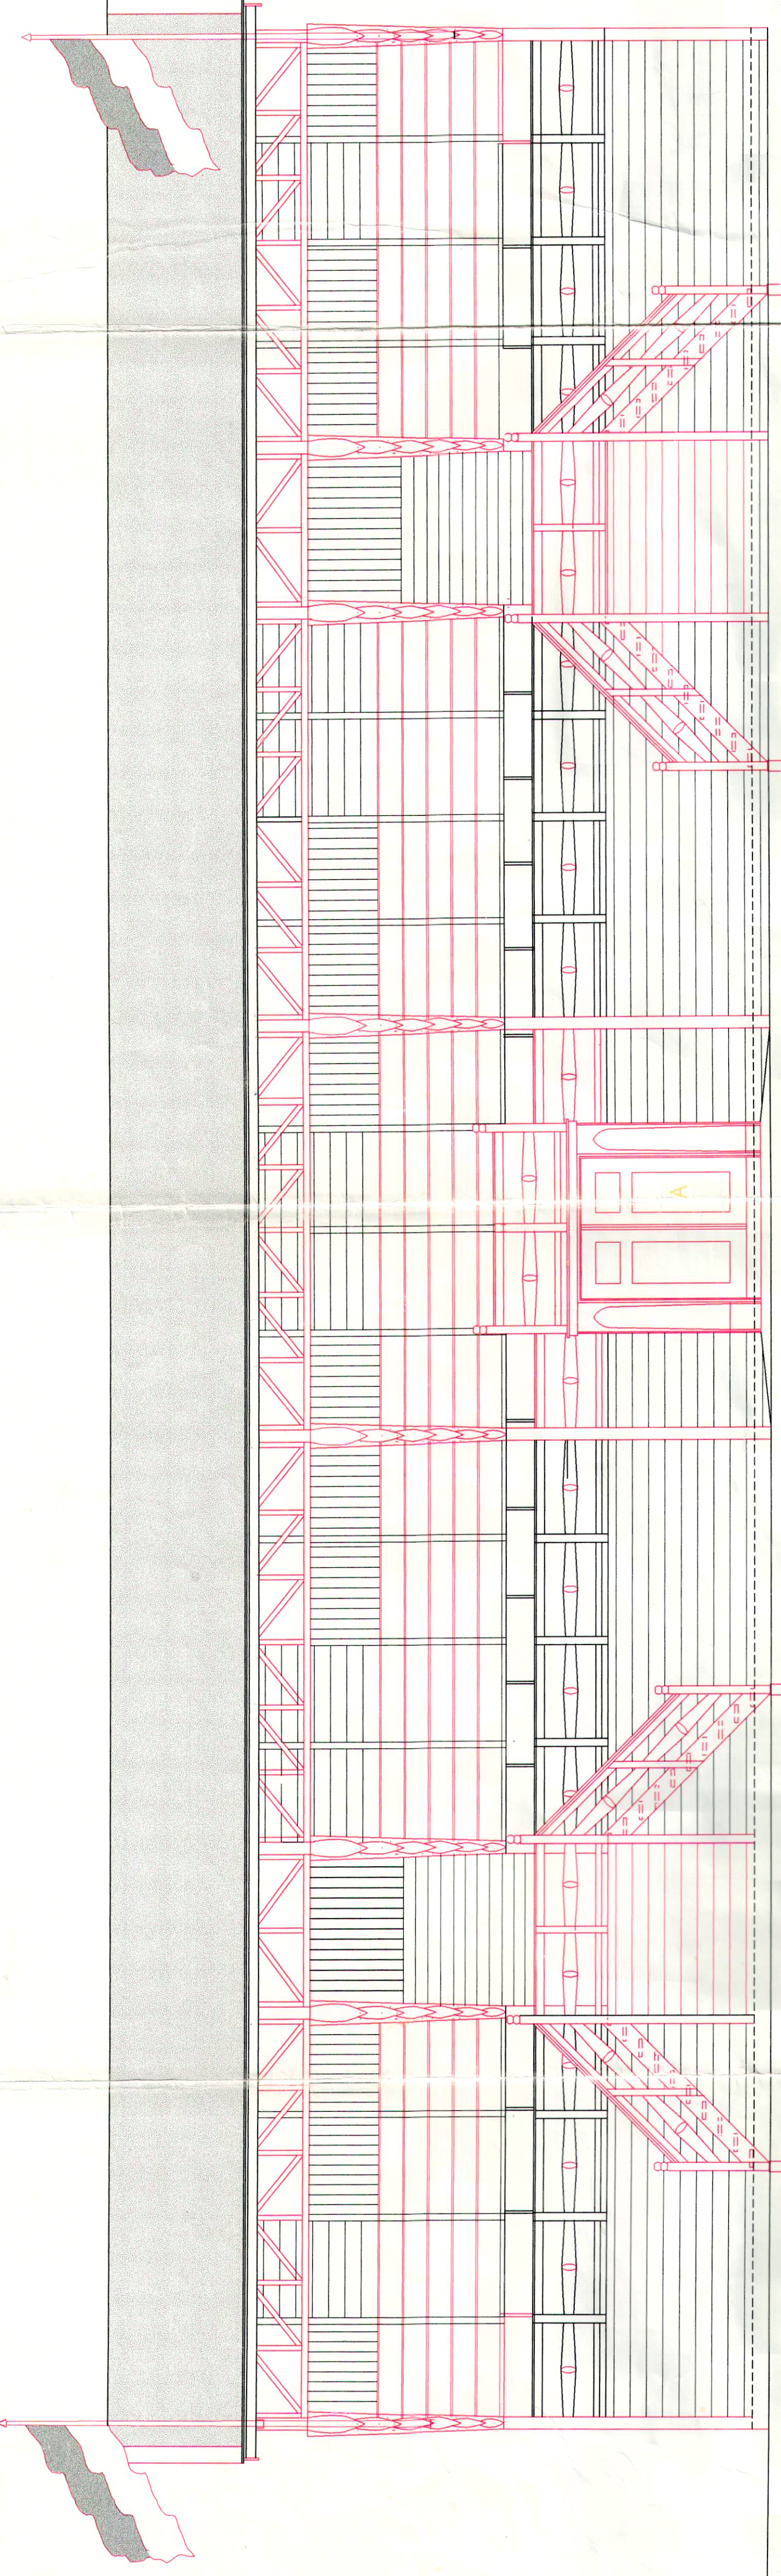


noord-west gevel

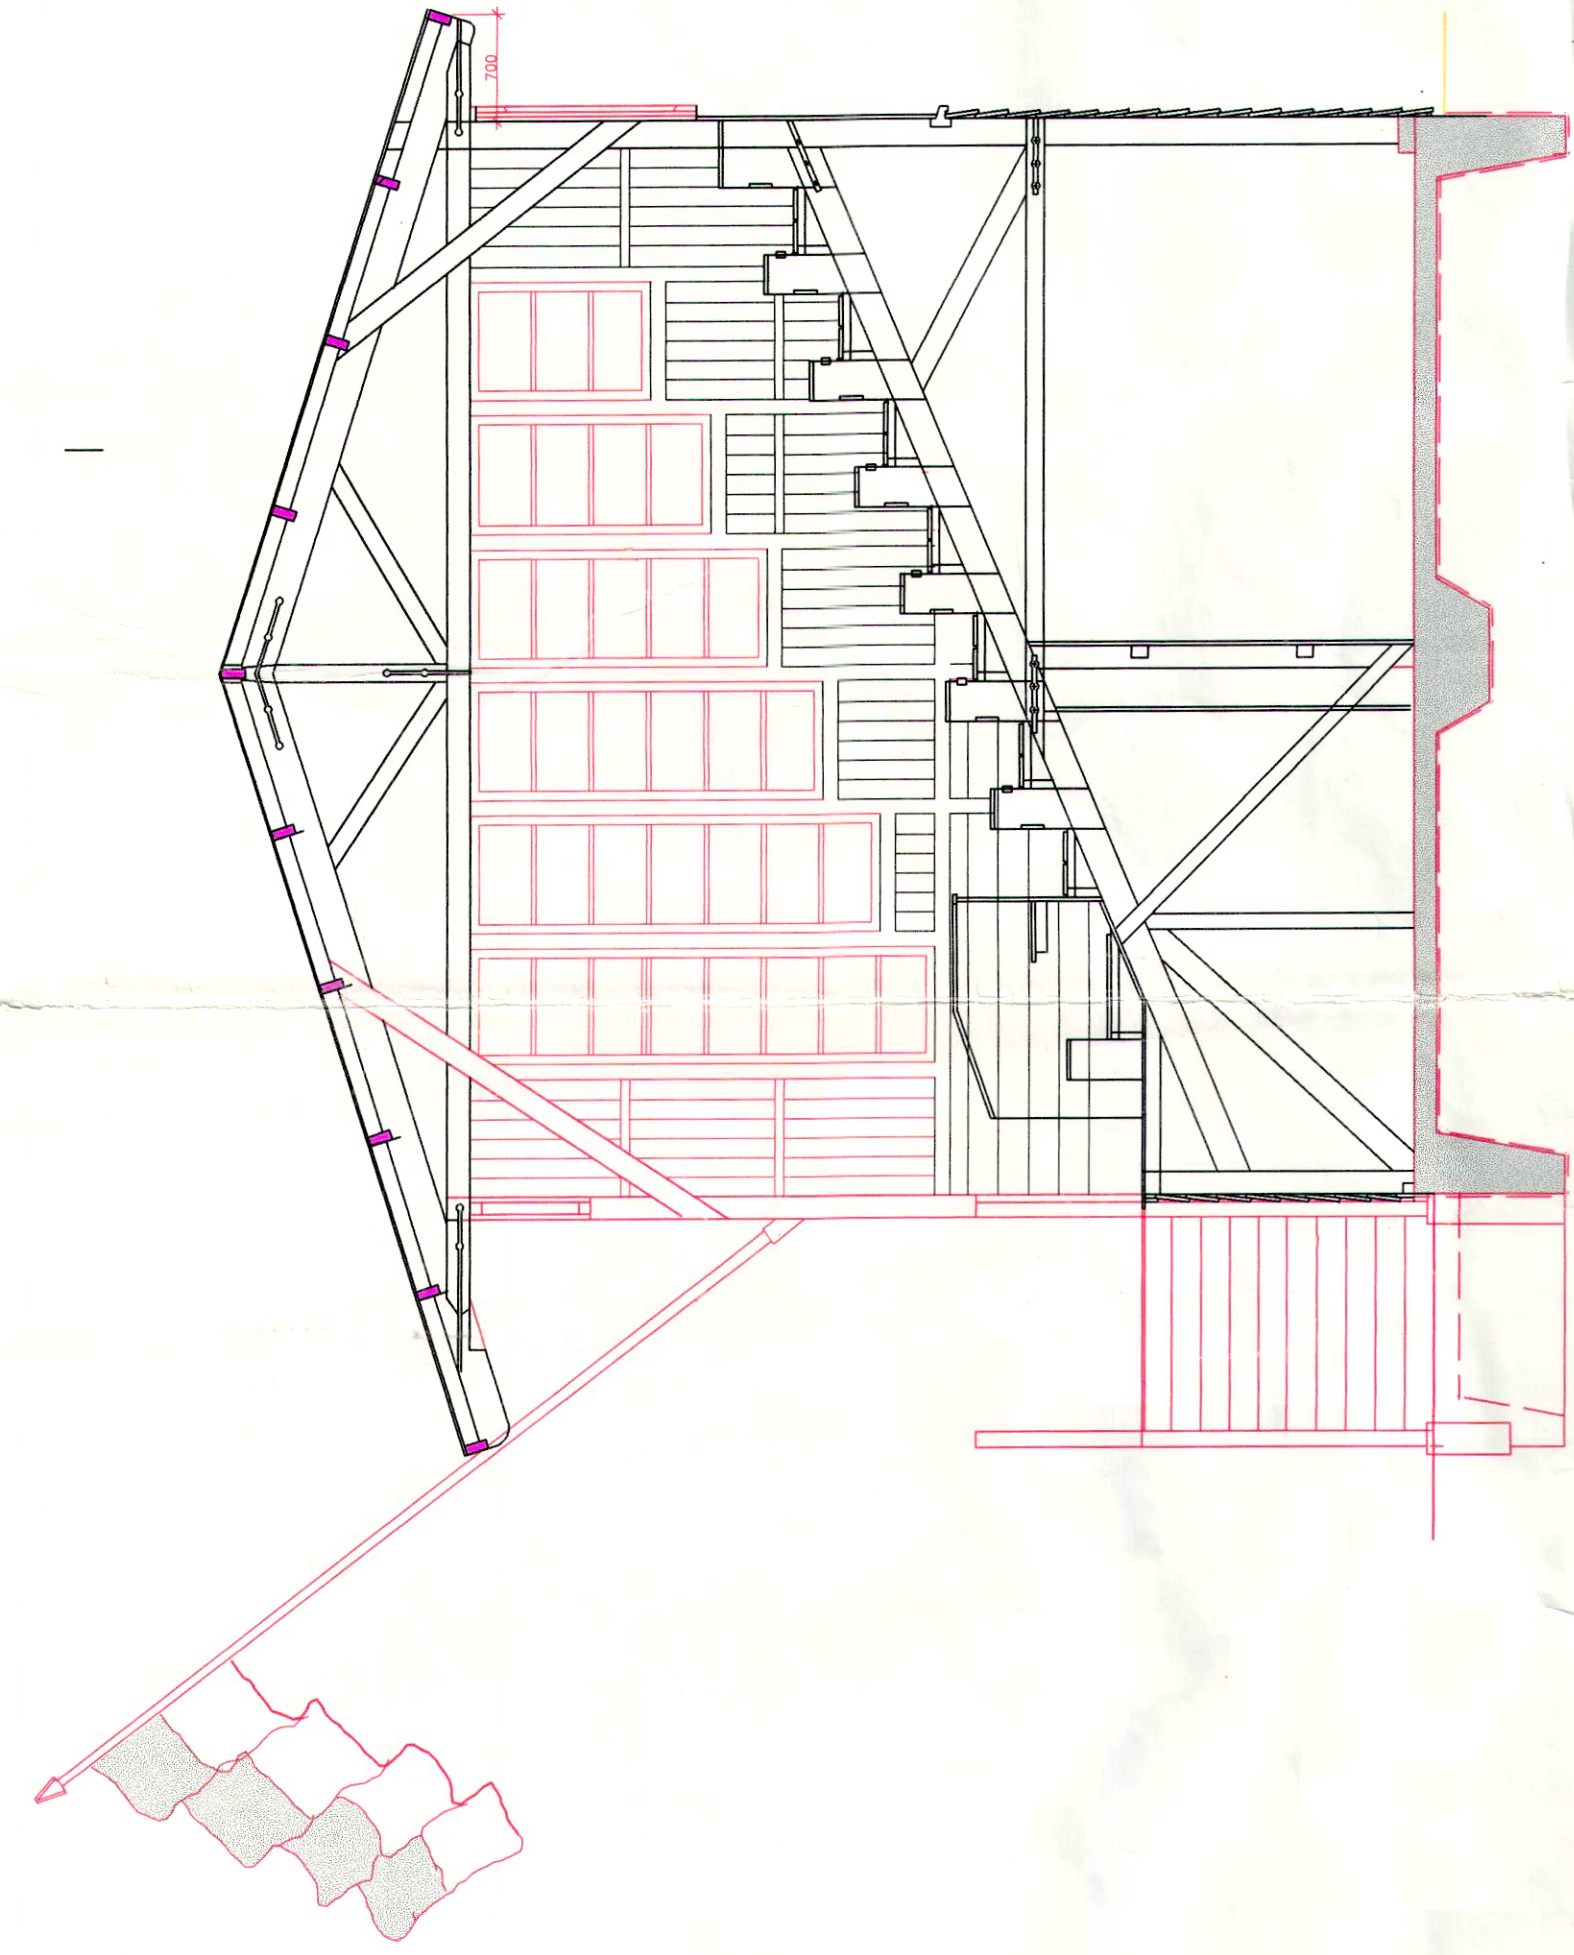


doorsnede A-A

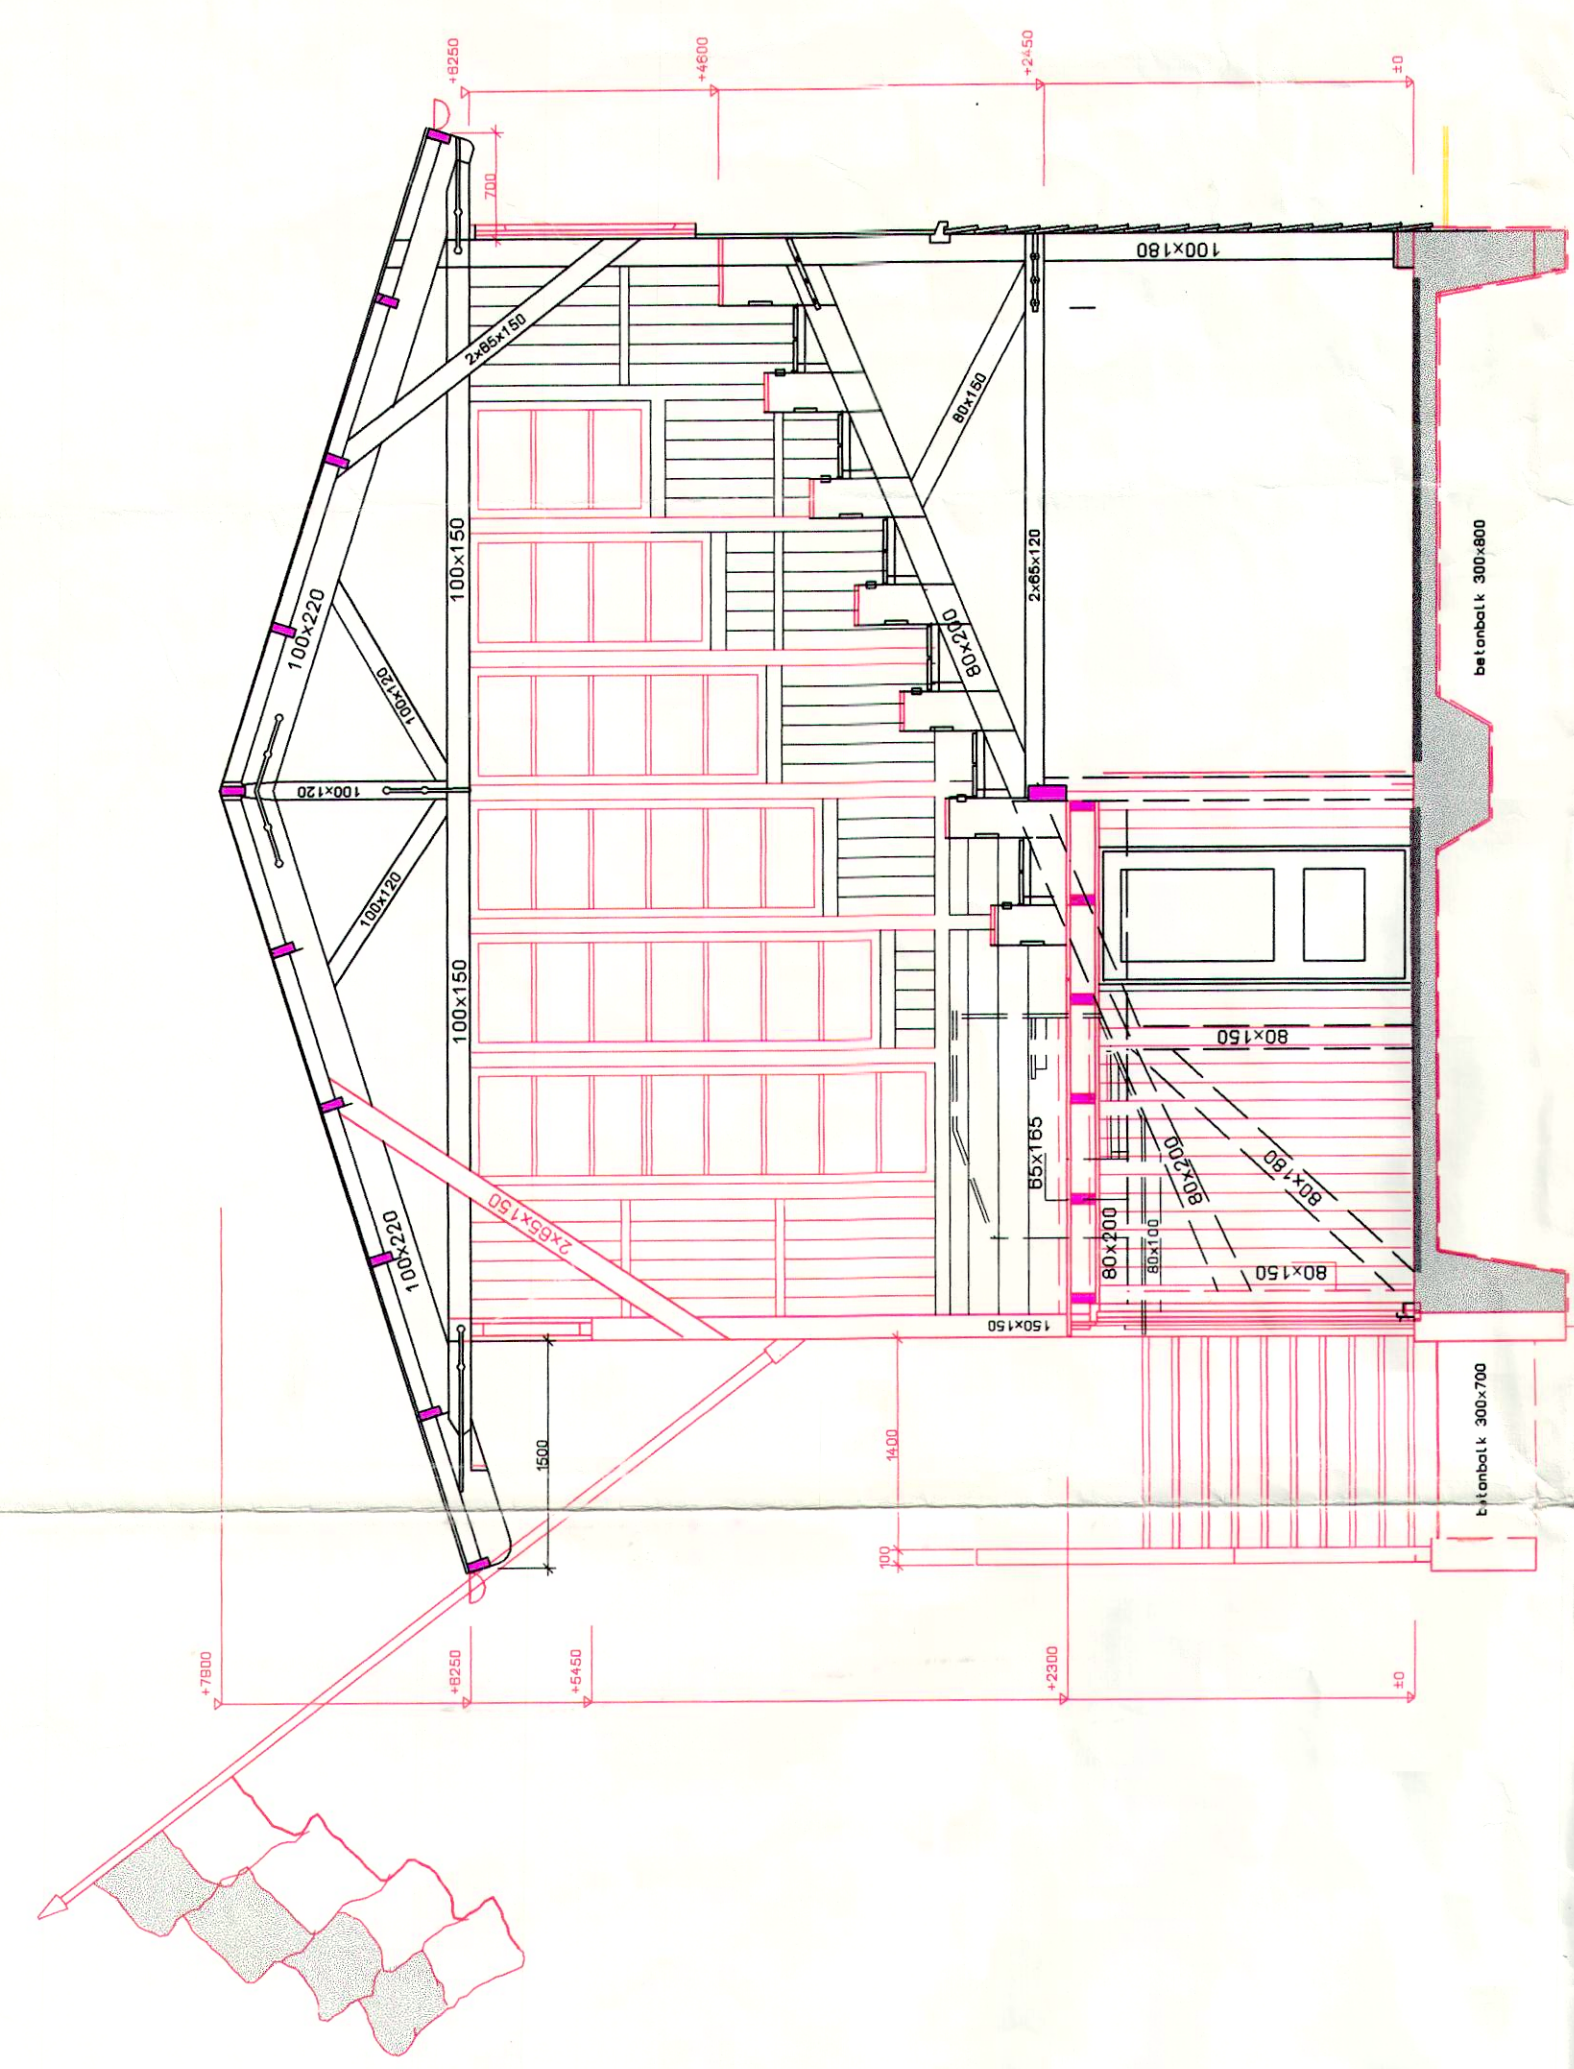


doorsnede B-B

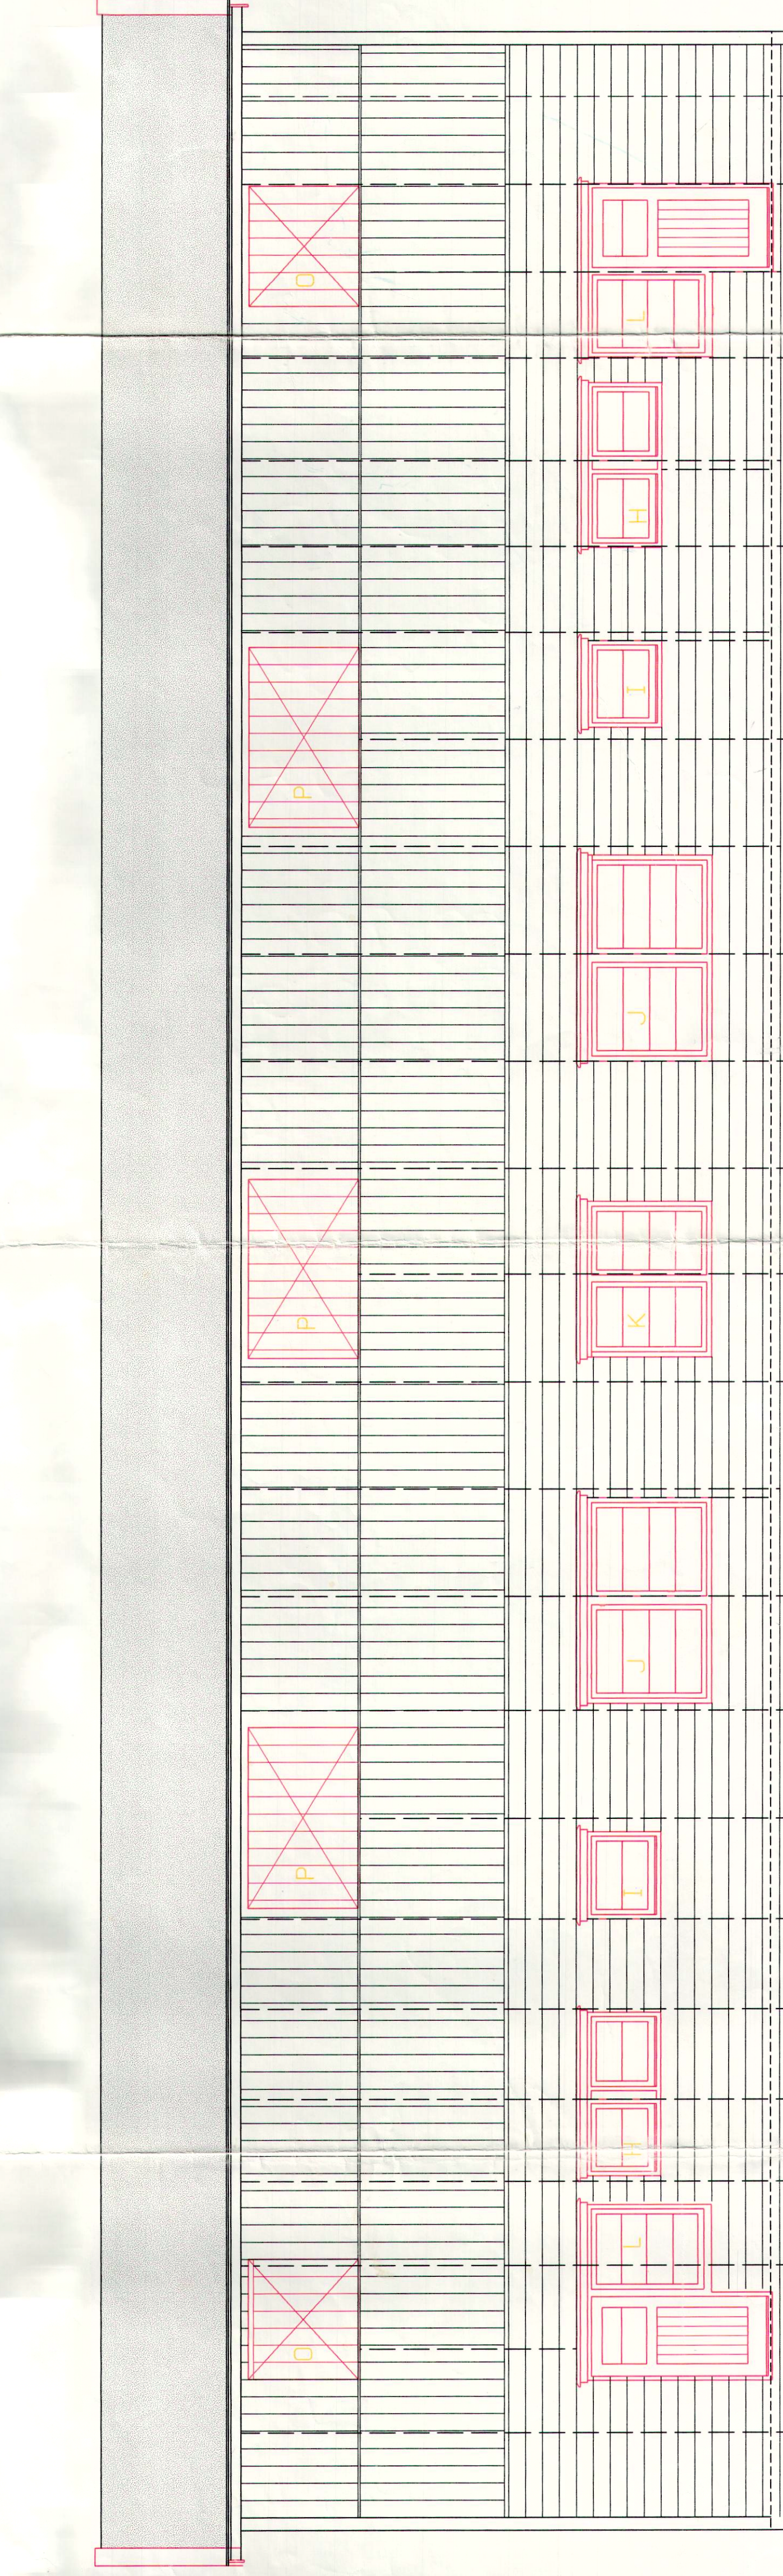


zuid-oost gevel

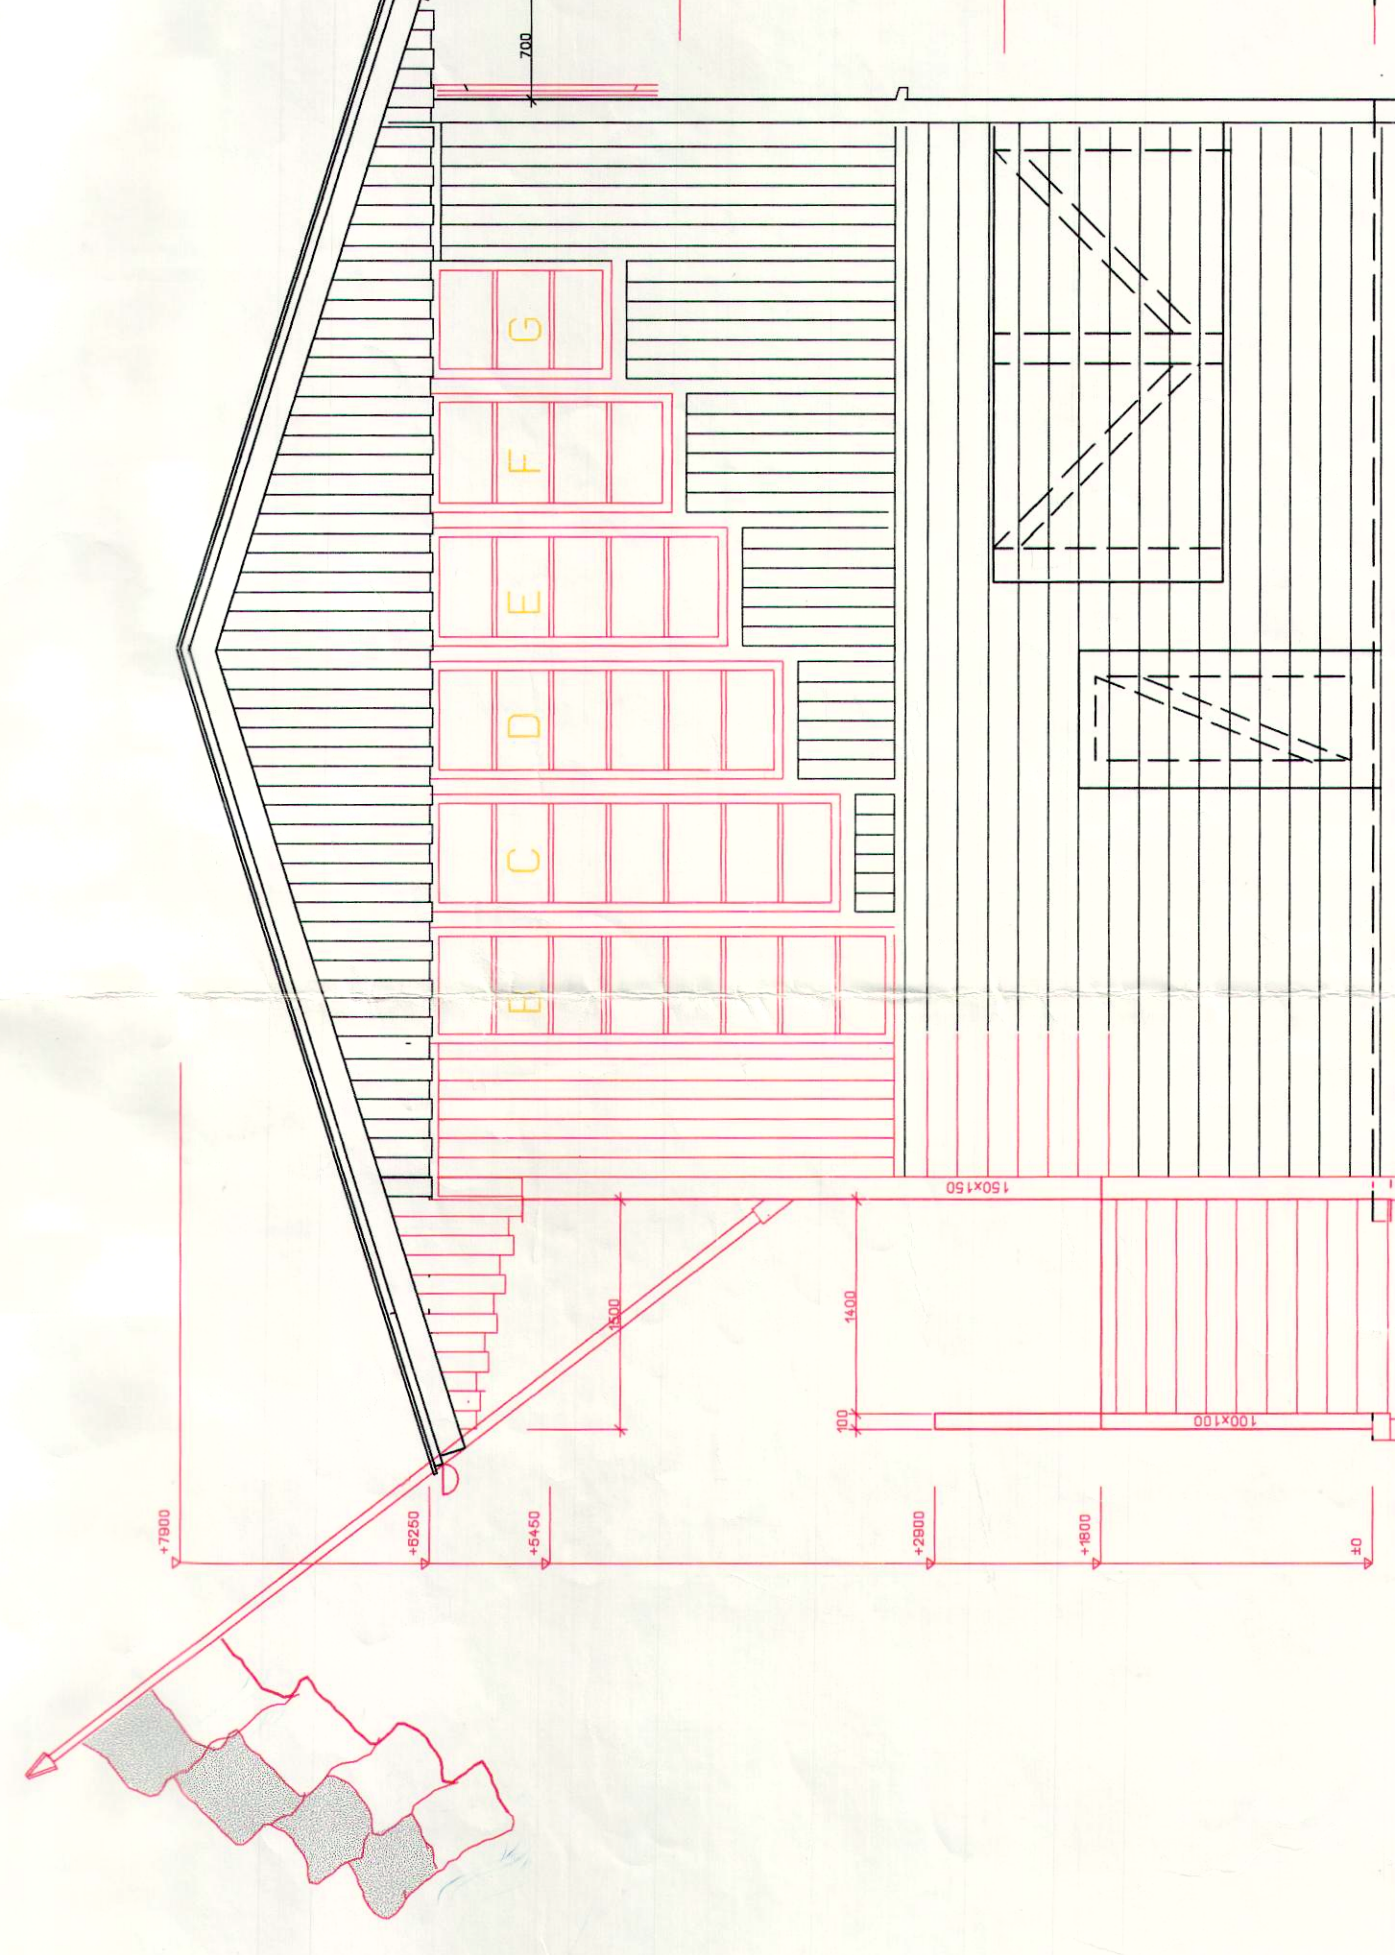


zuid-west gevel

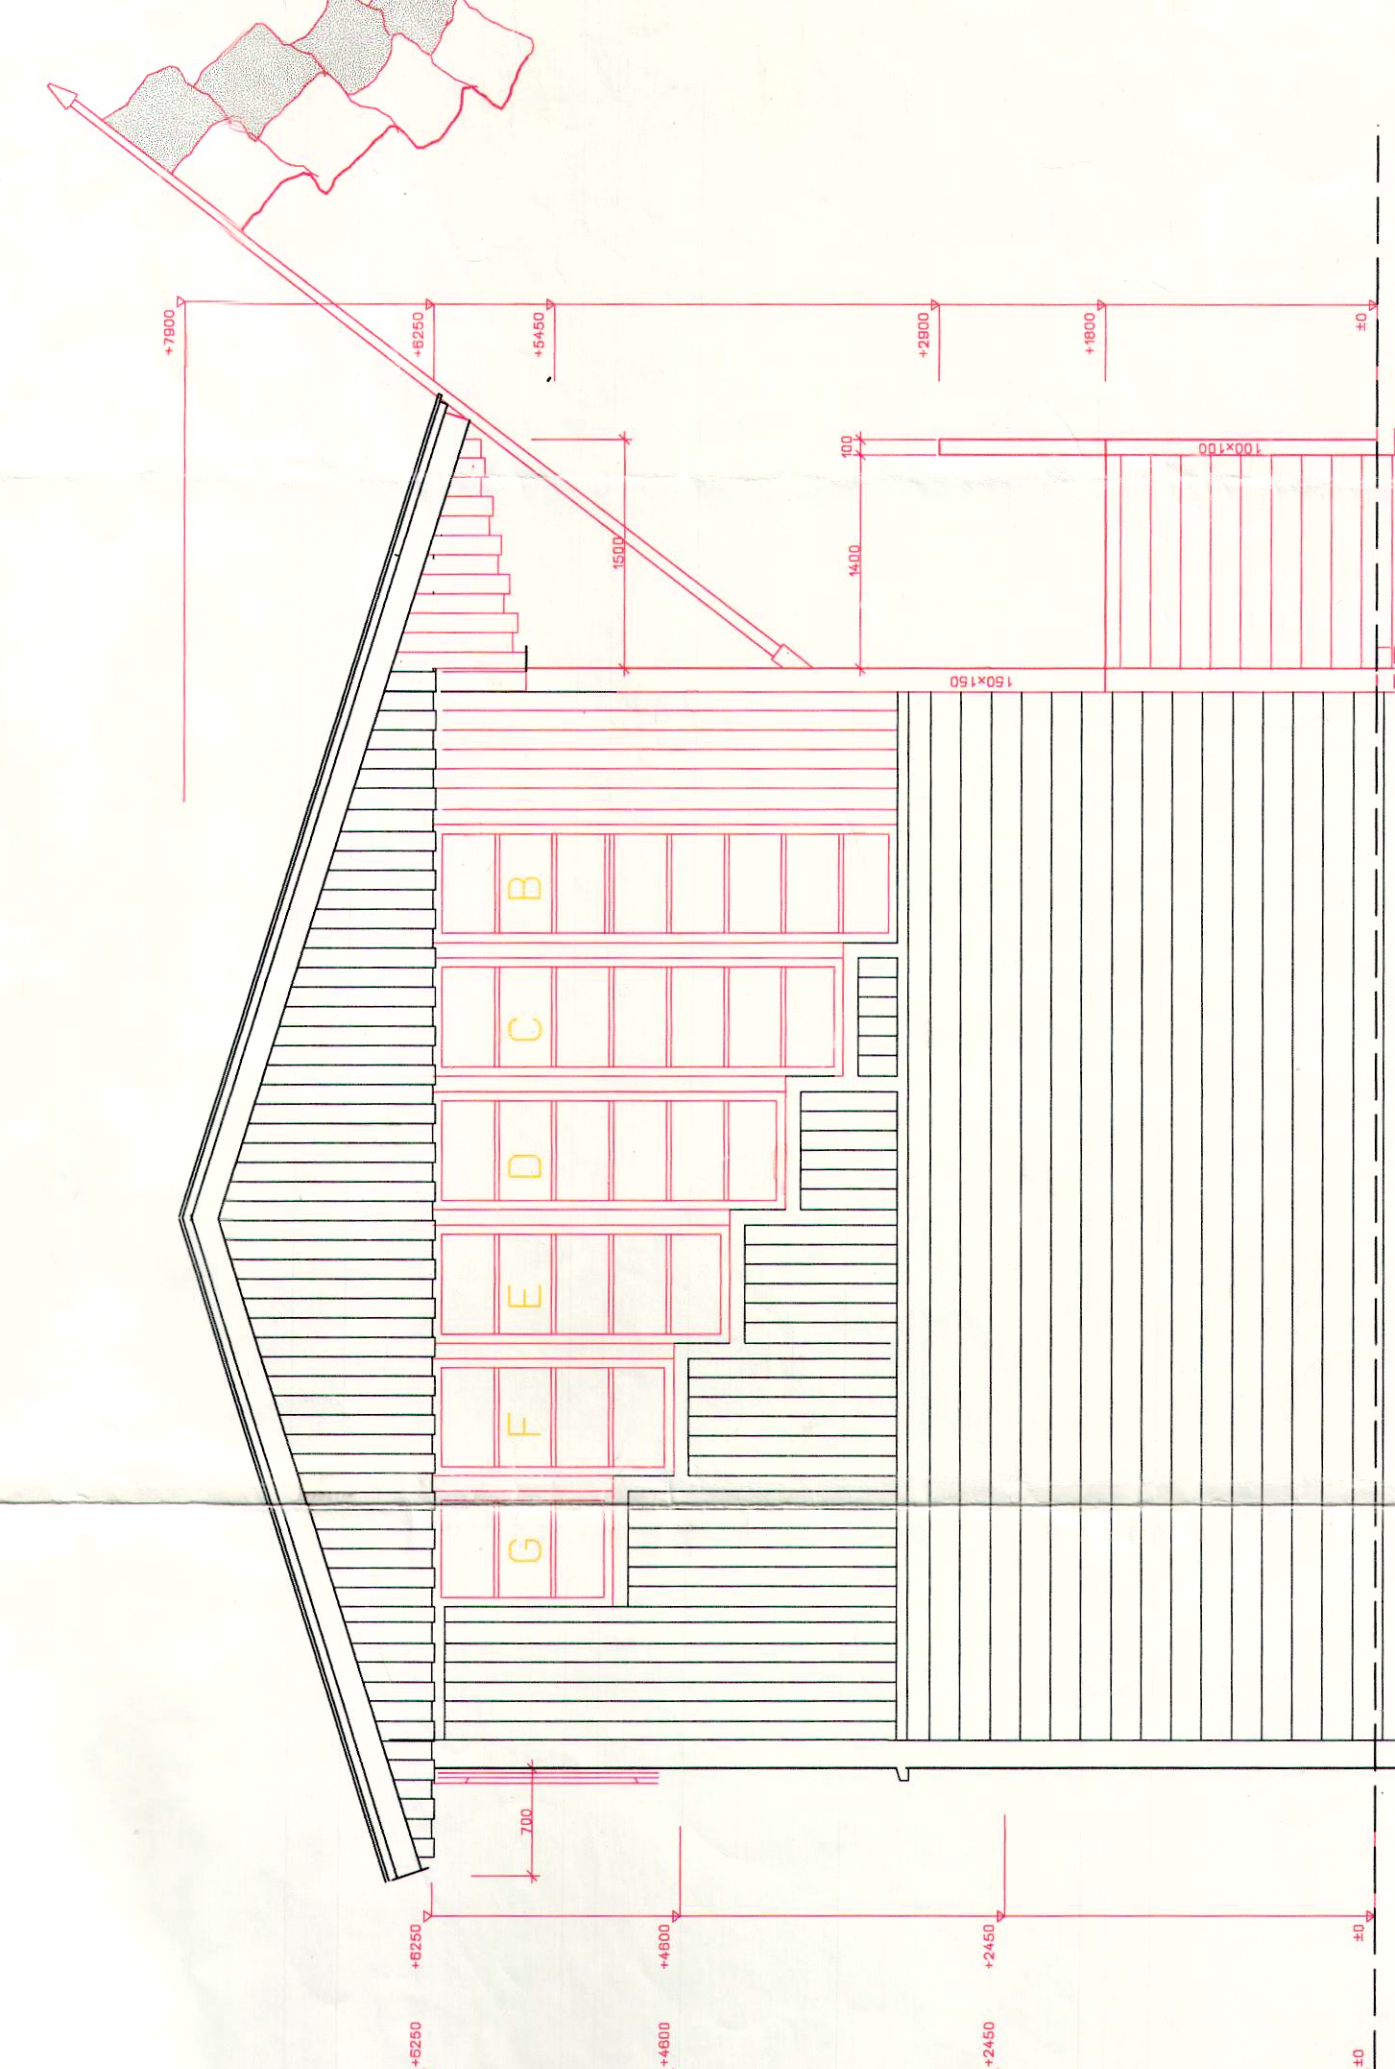

noord-oost gevel

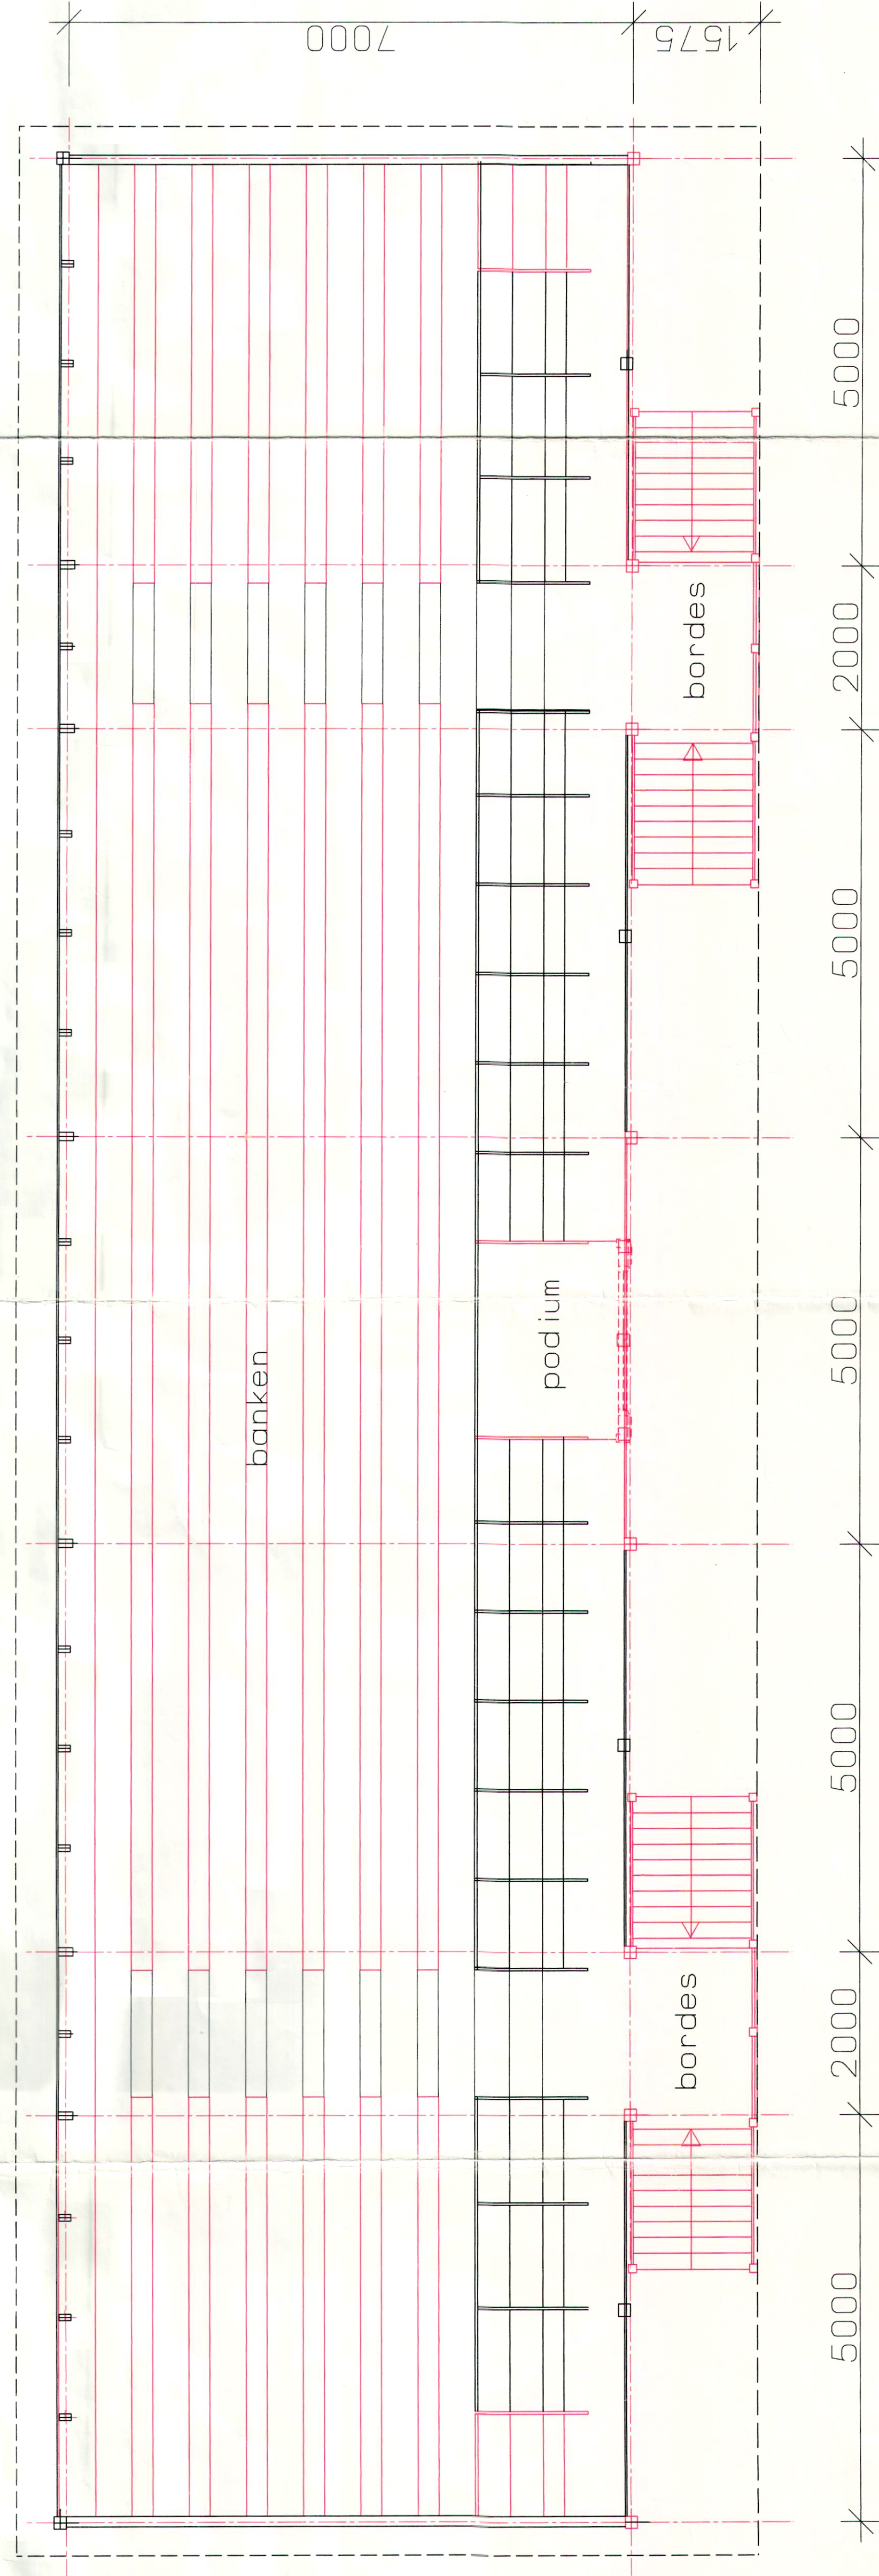

plattgrond

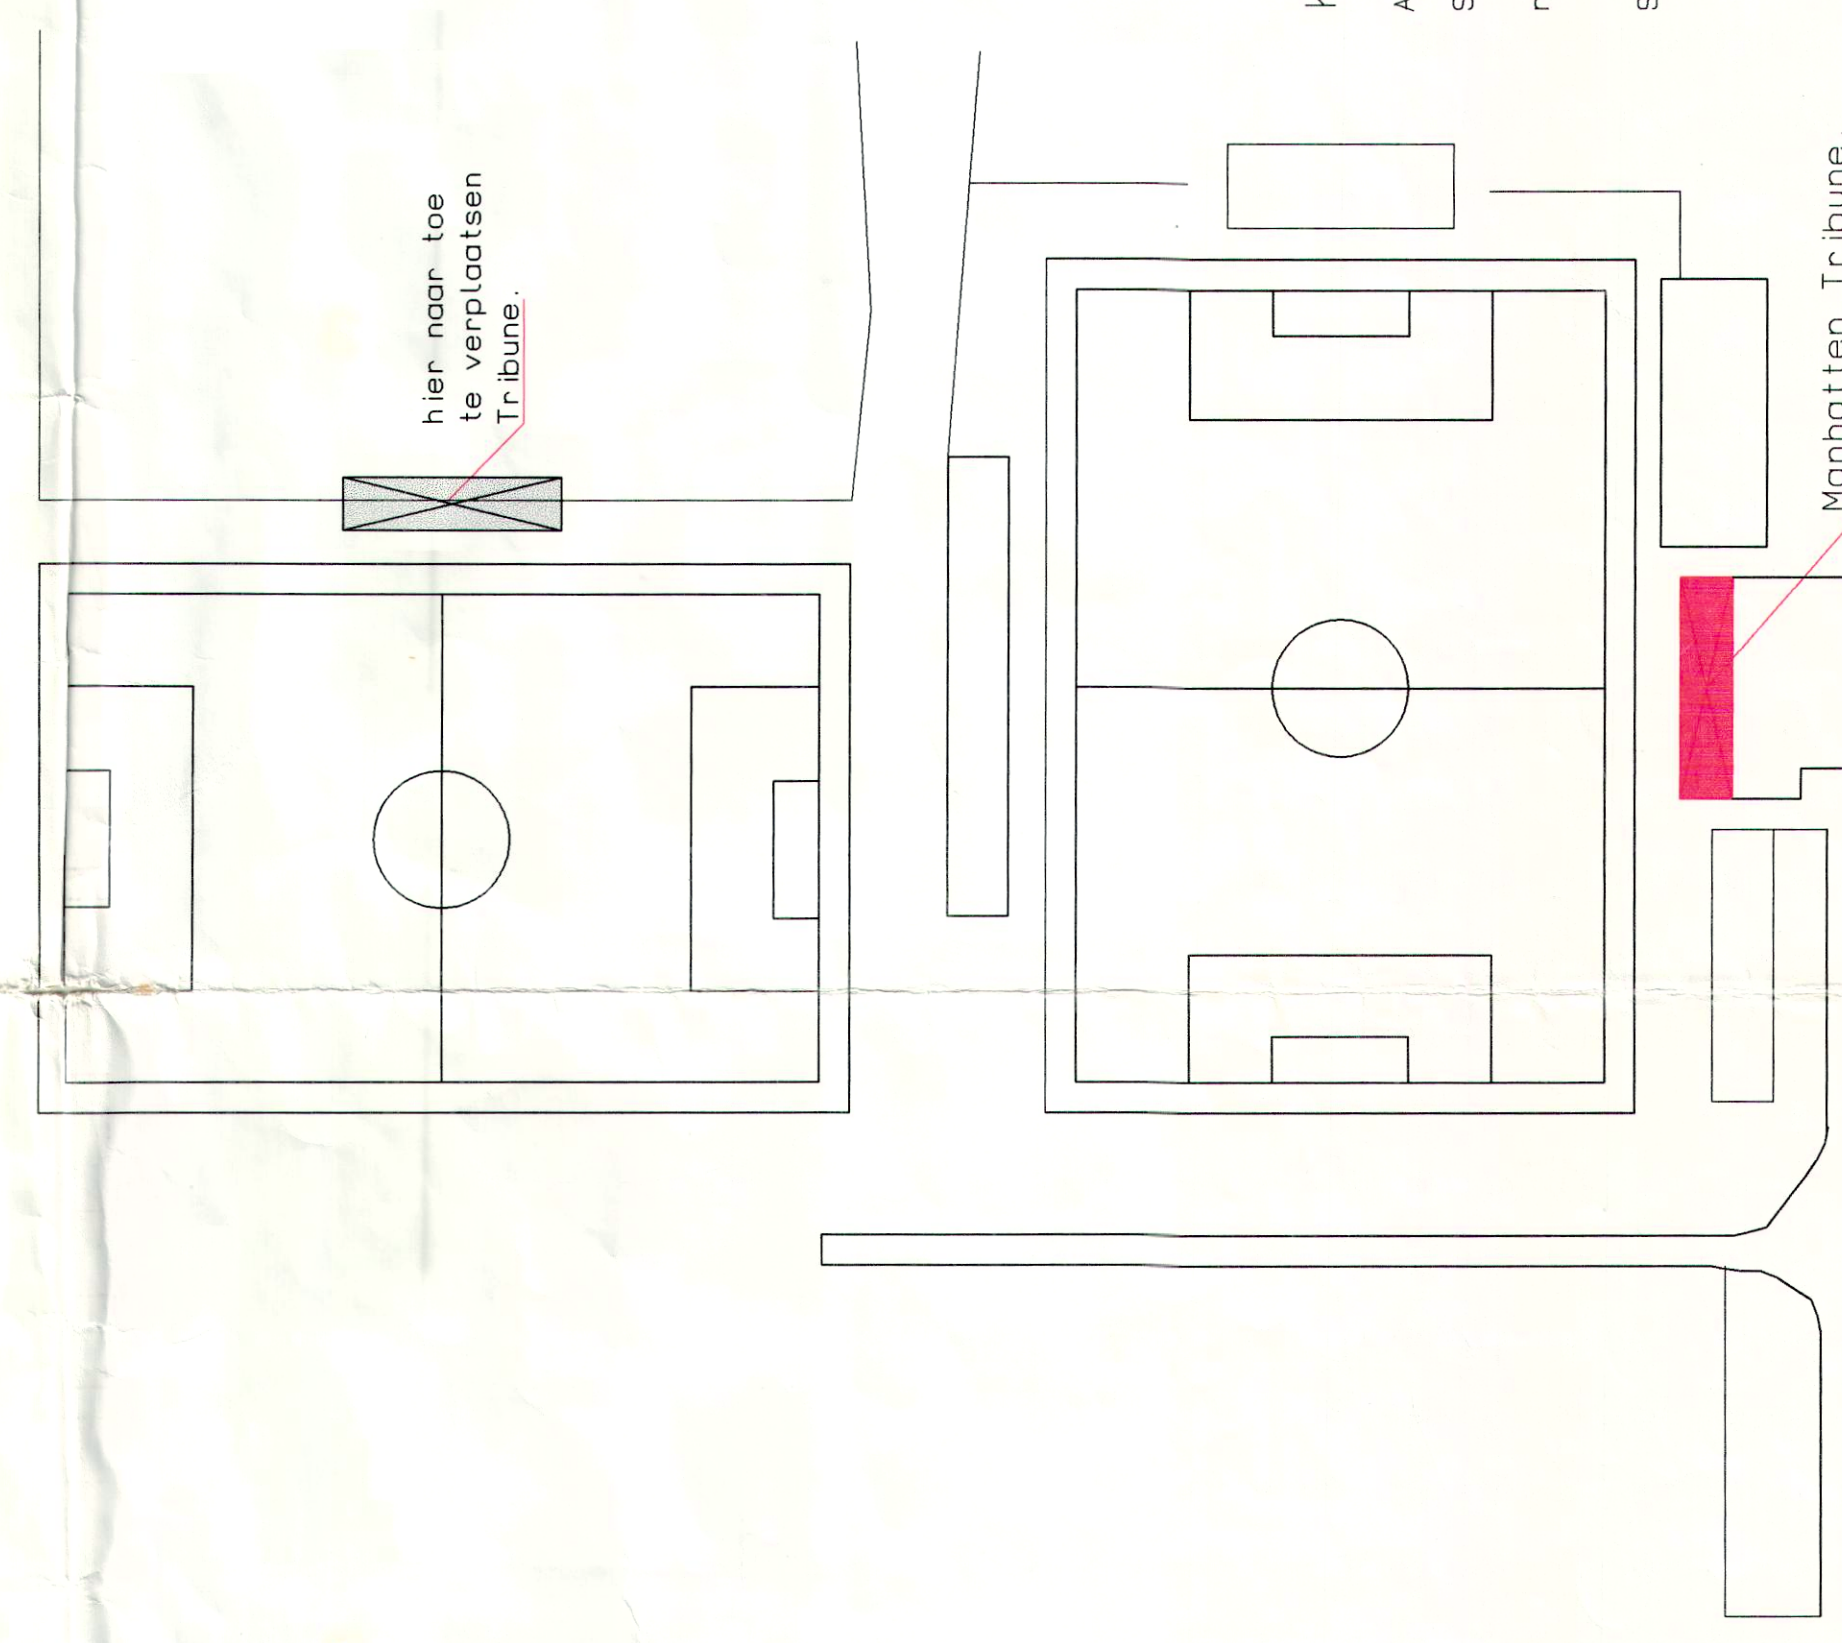

BORNSESTRAAT

KADASTRALE SITUATIE

AMST ALMELO

SEKTIE G

nr. 3043

SCHAAL 1:1000

SITUATIE